






TERCERA PLANTA  
ESC. 1:500

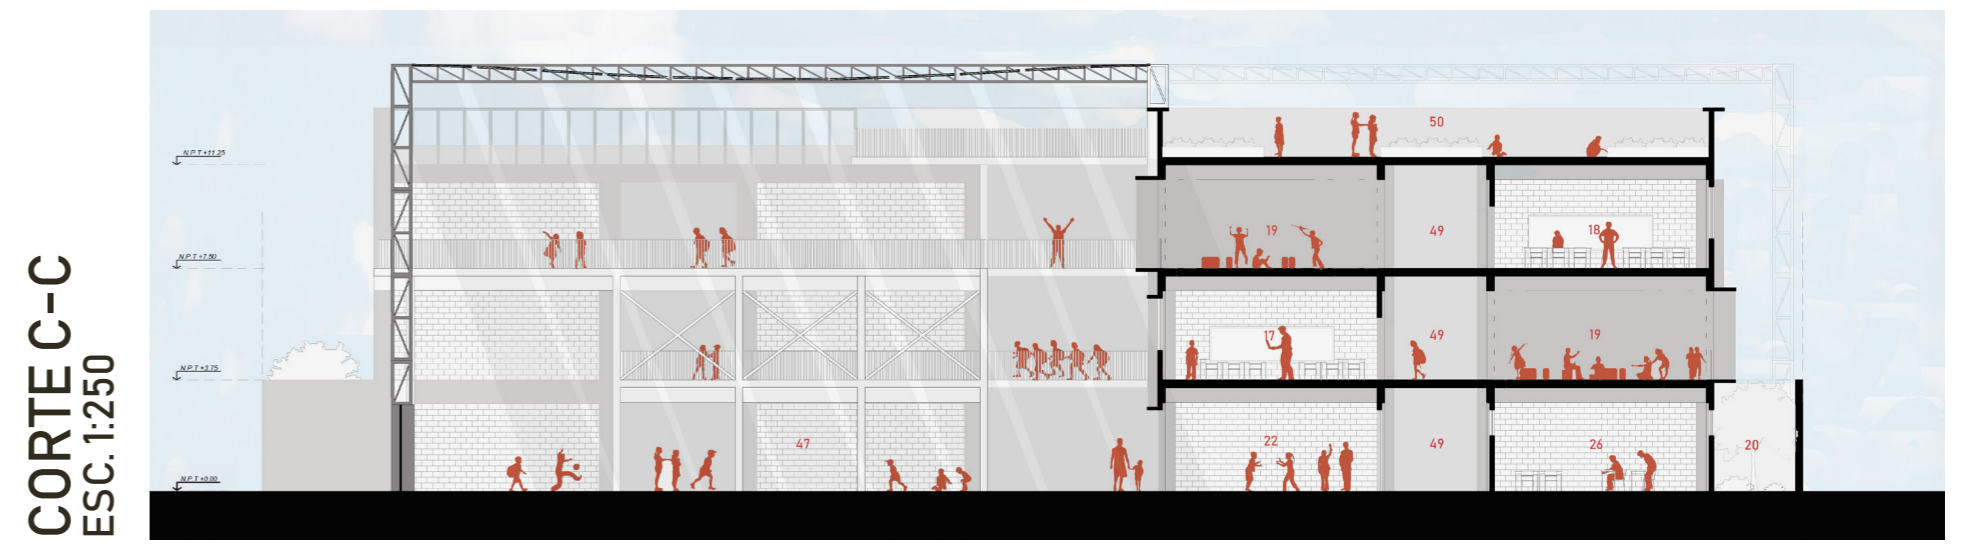


CORTE C-C  
ESC. 1:250

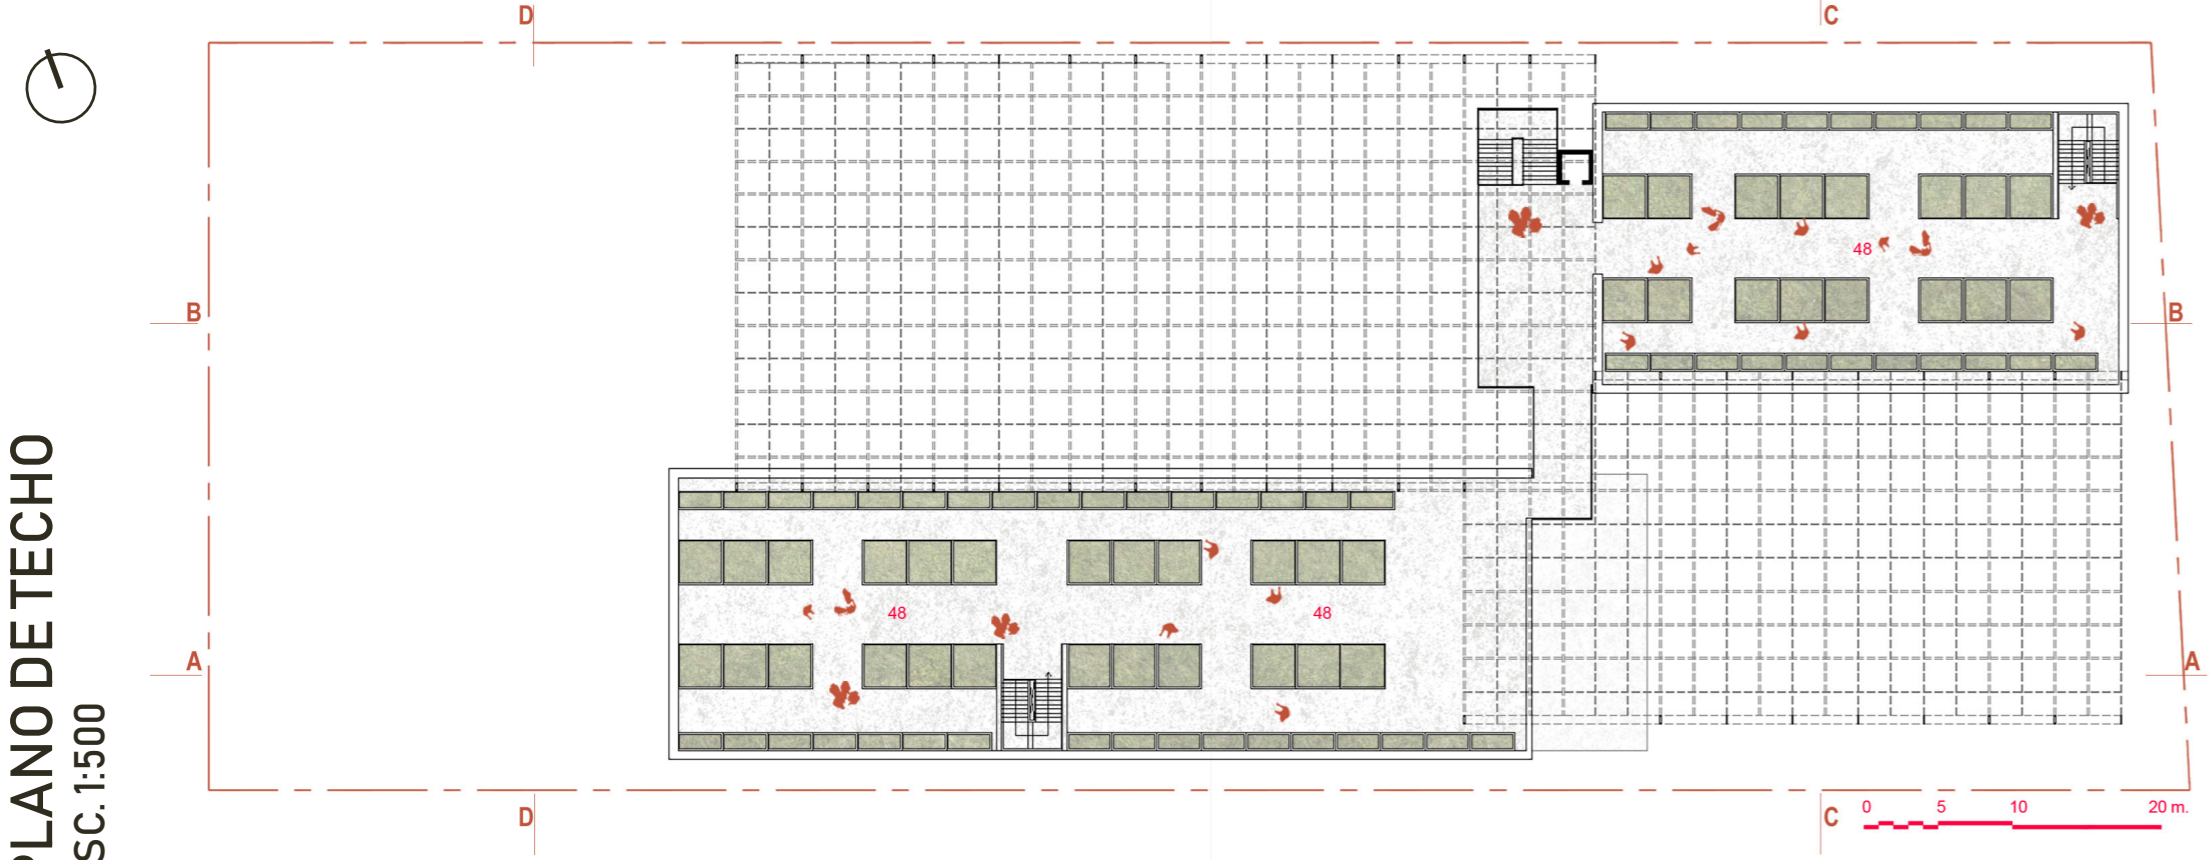


PLANO DE TECHO  
ESC. 1:500

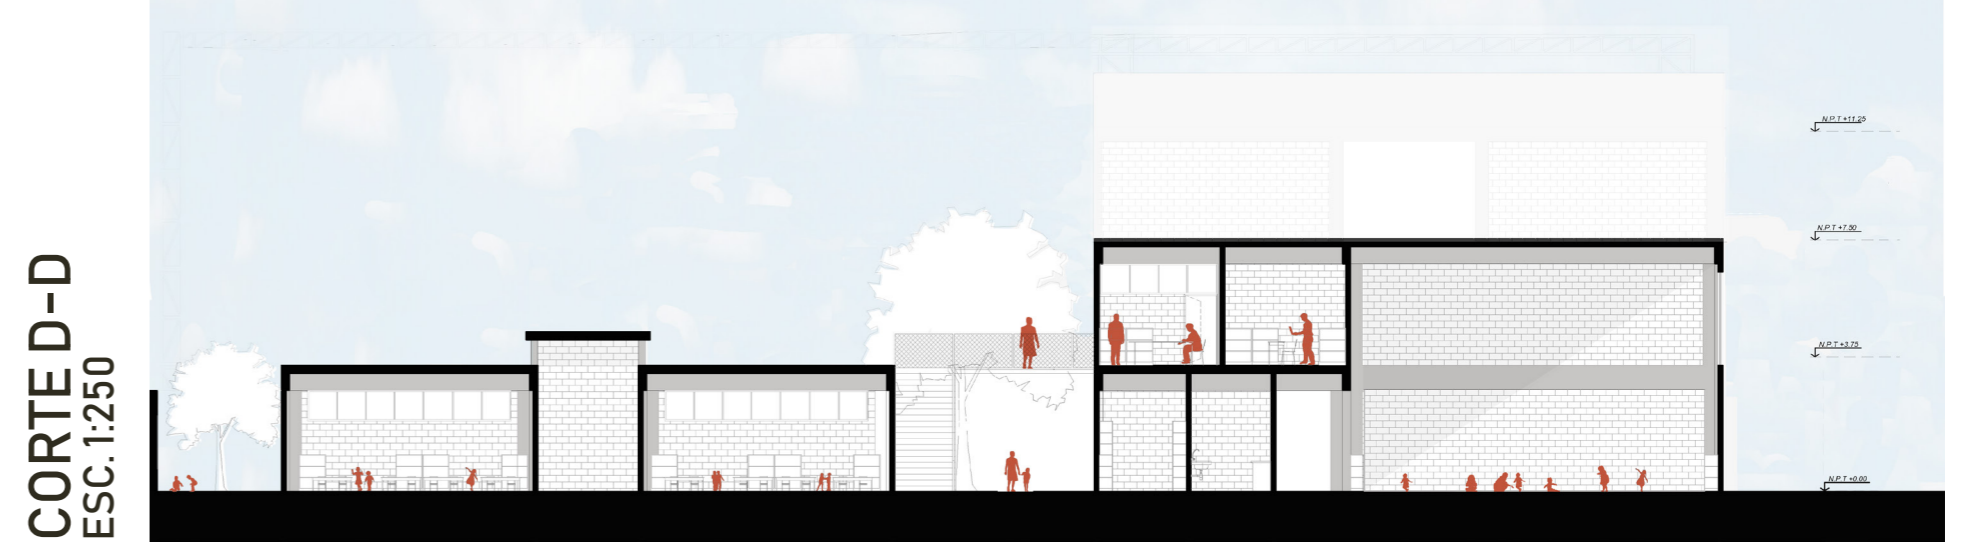

CORTE D-D  
ESC. 1:250

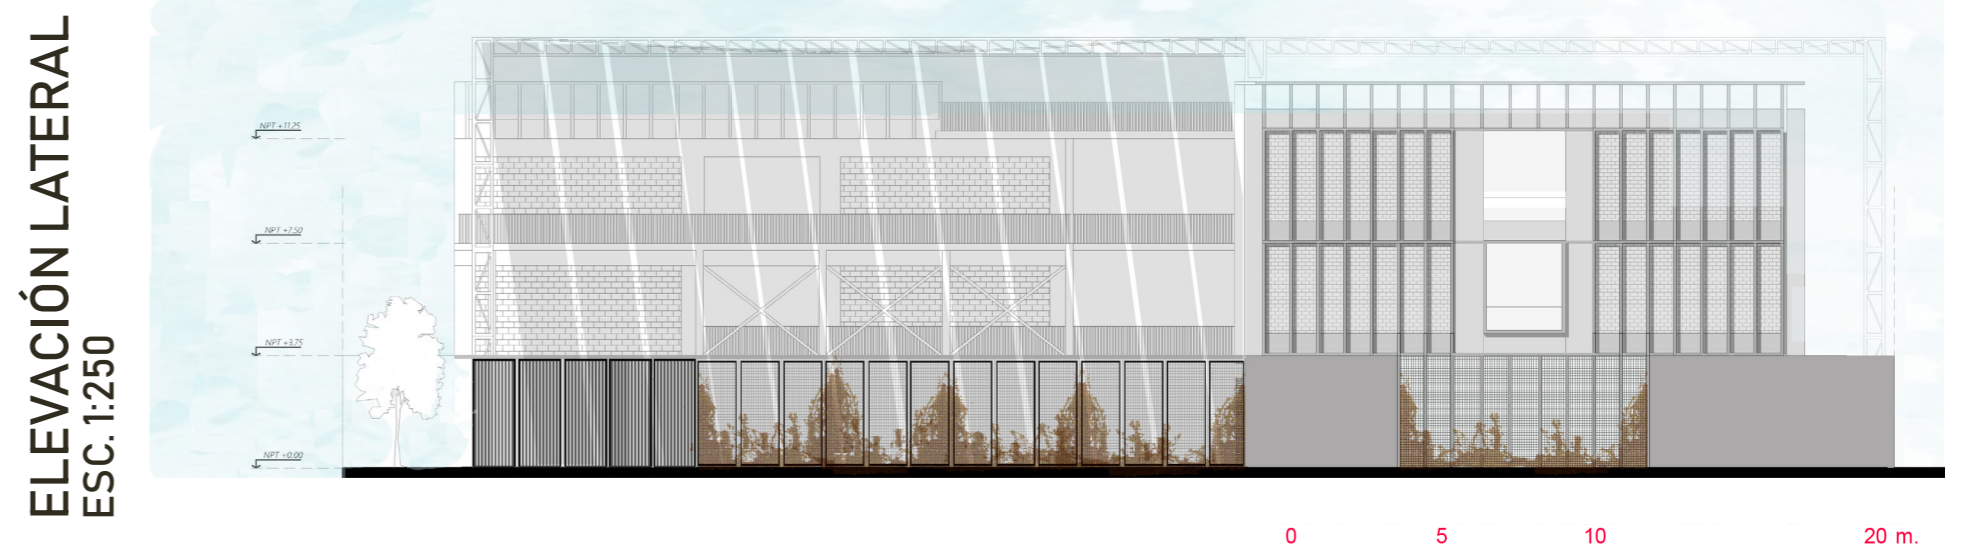


ELEVACIÓN LATERAL  
ESC. 1:250

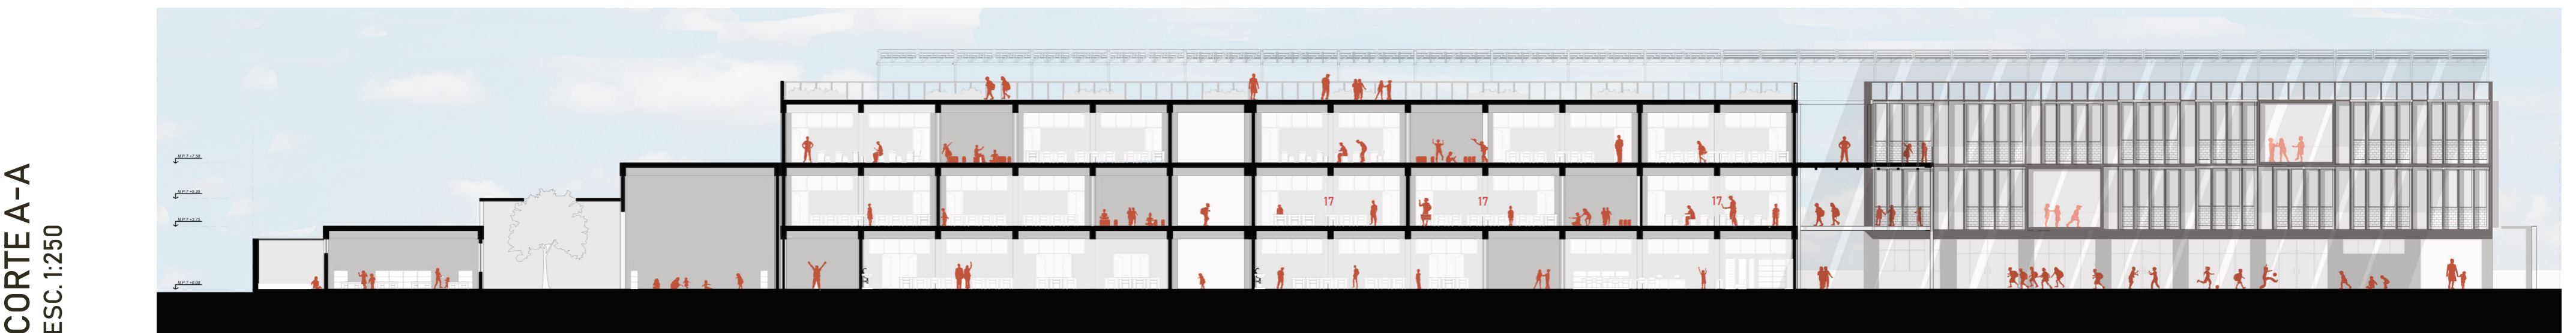

CORTE A-A  
ESC. 1:250



CORTE B-B  
ESC. 1:250

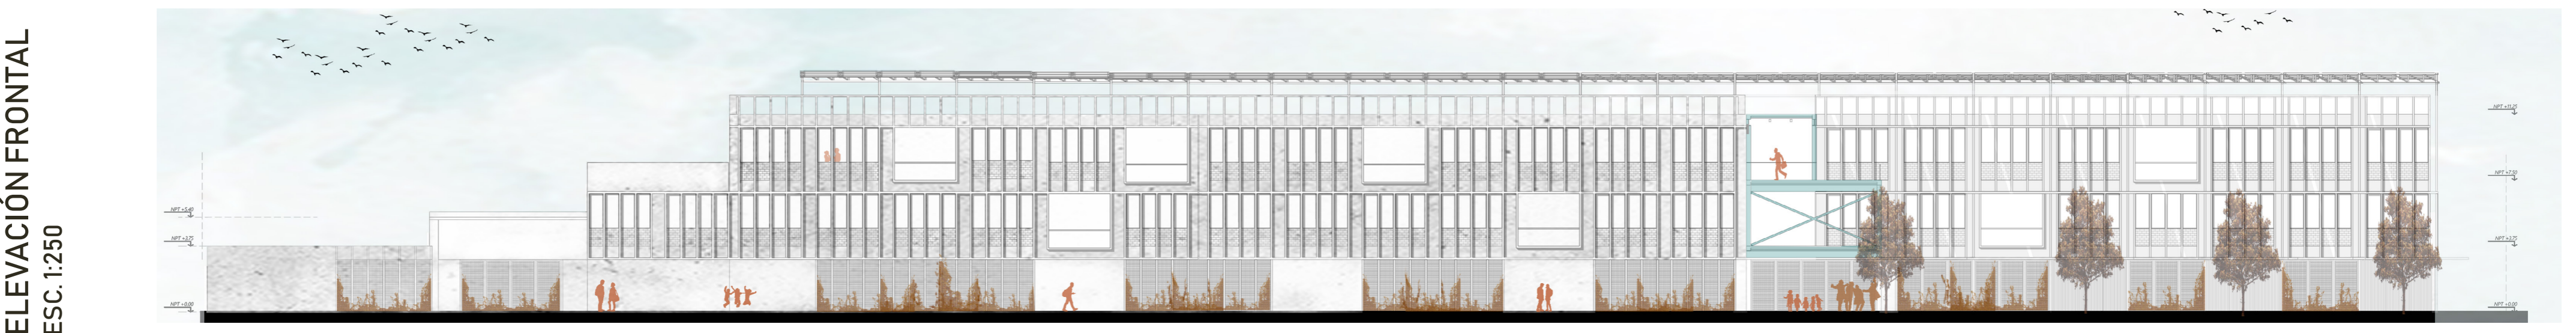

ELEVACIÓN FRONTAL  
ESC. 1:250

