

Inti Raymi - Fiesta Sagrada del Sol
 21 de junio, rituales, baile y ofrendas en todas las comunidades: La comunidad educativa agradece por las cosechas agrícolas y educativas recibidas en la Plaza o Losa.



PROYECTO

El Diseño permite agrupar funciones de manera clara: Sum, Administrativo y Servicios hacia la calle para posibles usos semi-públicos, Aulas y Talleres en intimidad.

Inicial


- 1. Plaza Encuentro - Ingreso
- 2. Sum-Comedor
- 3. Huerta Comestible
- 4. Estación de Reciclaje
- 5. Sub Estación
- 6. Administración
- 7. Soporte
- 8. SS.HH.
- 9. Psicopedagógico
- 10. Jardín Pedagógico
- 11. Aula
- 12. Estacionamiento

Primaria / Secundaria

- 01. Área Administrativa
- a. Sala de reuniones (Inicial/Primaria/ Secundaria)
- b. Hall
- c. Área de Espera
- d. Sala docentes Tipo I
- e. Oficina Personal Administrativo
- f. SS.HH.
- g. Oficina de Personal Bienestar
- h. Depósito Materiales y Archivo
- 2. Plaza Encuentro- Ingreso
- 3. Bici
- 4. Cuarto de carga
- 5. Aula de Innovación Pedagógica
- 6. SUM - Biblioteca
- 7. SUM - Comedor
- a. Cocina
- b. Almacén de Alimentos
- c. Quiosco
- 8. Huerta Comestible / Jardín
- 9. Bici
- 10. Plaza Encuentro - Ingreso
- 11. Galería Urbana
- 12. Vigilancia
- 13. Cuarto de Limpieza
- 14. SS.HH.
- 15. Bañadores y Cambiadores de Servicio
- 16. Tópico
- 17. Maestranza
- 18. Almacén General
- 19. Depósito Implementos Deportivos
- 20. Taller Secundaria
- 21. Vestidores y Duchas
- 22. SS.HH. Discapacitados
- 23. SS.HH.
- 24. Plaza / Losa 1
- 25. Plaza / Losa 2
- 26. Aula Primaria
- 27. Taller Primaria
- 28. Aula Secundaria



Planta Nivel 01

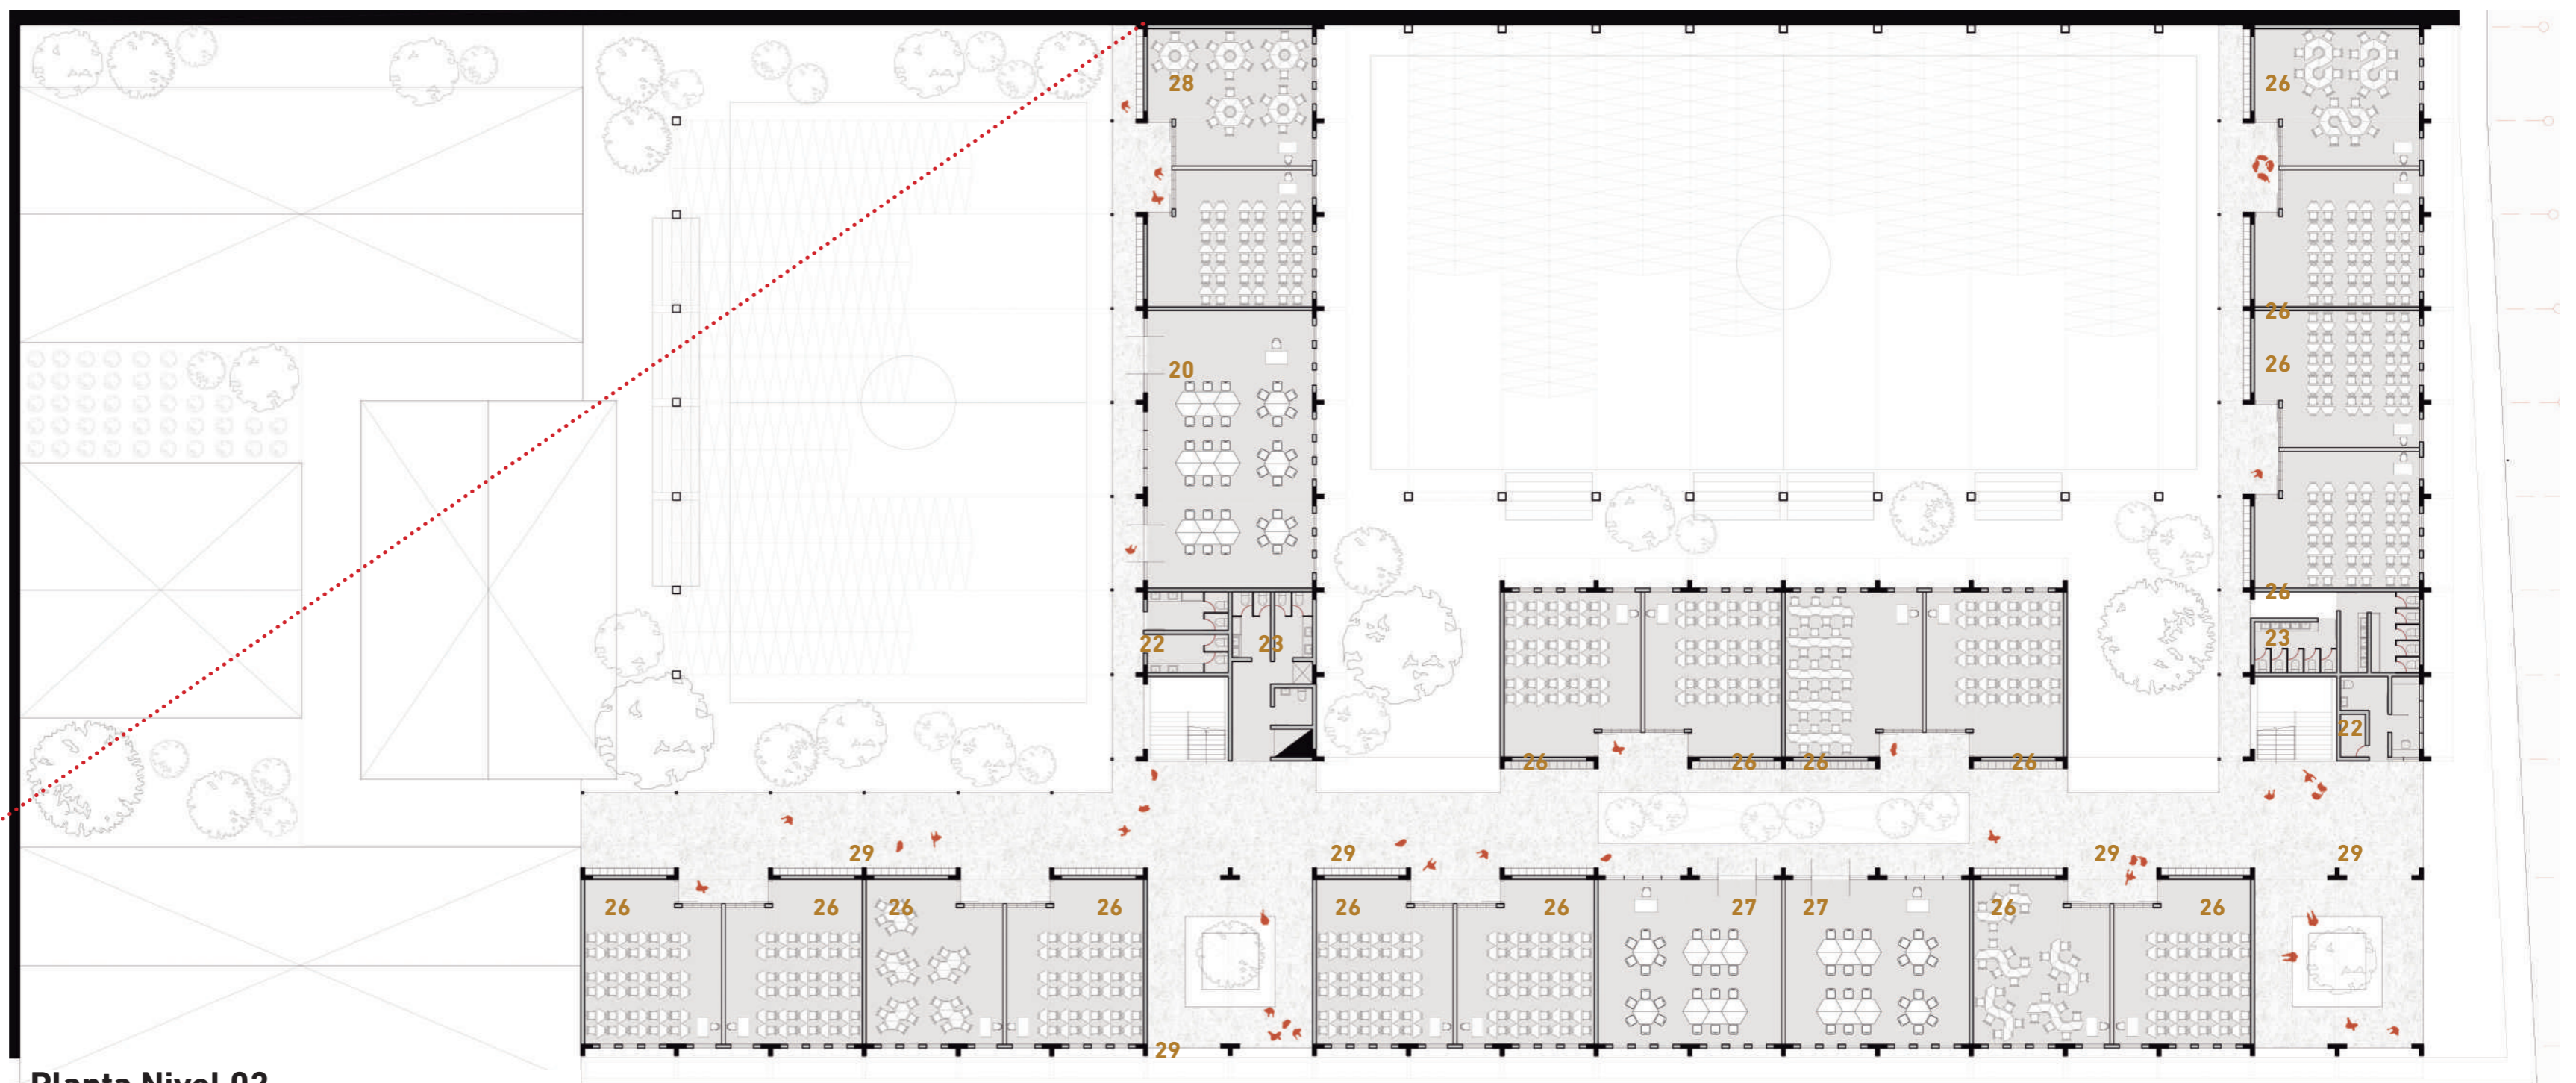

Planta Nivel 02



Corte B

