


**PRIMERA PLANTA**  
ESC. 1:250

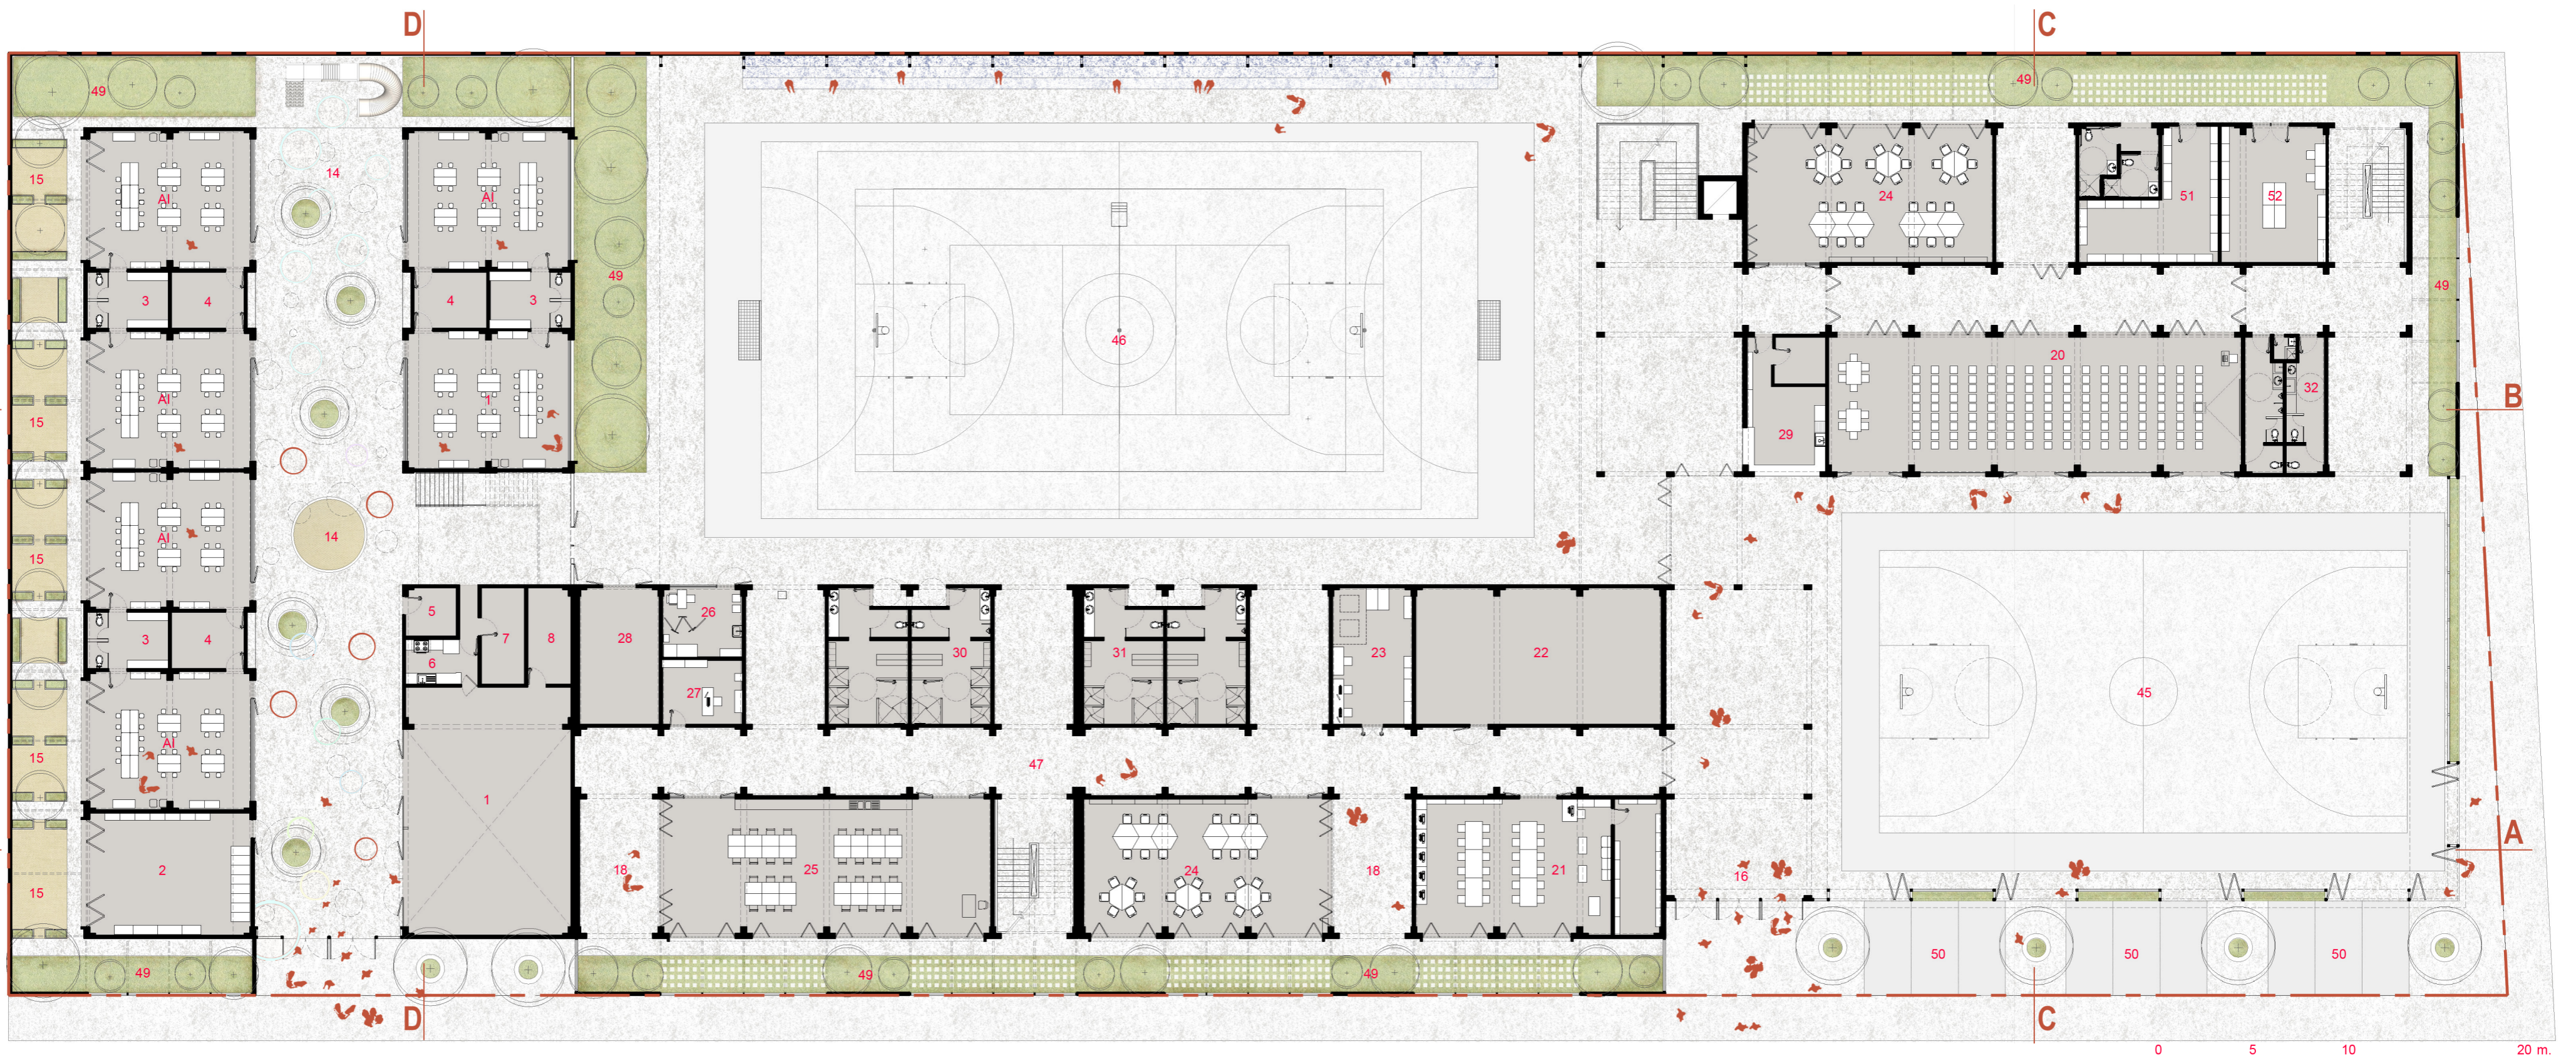

**AMBIENTES EDUCATIVOS INICIAL**

- AI. Aula inicial
- 0. Ingreso
- 1. Sala de usos Múltiples
- 2. Módulo Psicomotricidad
- 3. Servicios higiénicos inicial
- 4. Depósito Común
- 5. Tópico Inicial
- 6. Cocina
- 7. Almacén General
- 8. Depósito SUM
- 9. Espera
- 10. Sala de reuniones
- 11. Servicios higiénicos adm
- 12. Área de trabajo adm
- 13. Kitchenette
- 14. Área recreación
- 15. Huerto Inicial

**AMBIENTES EDUCATIVOS PRIMARIA Y SECUNDARIA**

- 16. Ingreso
- AP. Aula Primaria
- AS. Aula Secundaria
- 17. Espacio expansión aulas
- 18. Espacio expansión talleres
- 19. Espacio conector Multiuso
- 20. Sala de Usos Múltiples
- 21. Biblioteca
- 22. Aula de innovación pedagógica
- 23. Módulo de conectividad
- 24. Taller de creatividad
- 25. Taller EPT tipo I
- 26. Tópico
- 27. Oficina Ed. Física
- 28. Depósito material deportivo
- 29. Quiosco Cocina
- 30. Vestuarios Primaria
- 31. Vestuarios Secundaria

- 32. Servicios Higiénicos Primaria
- 33. Servicios Higiénicos Secundaria
- 34. Servicios Higiénicos Docentes y Adm
- 35. Laboratorio
- 36. Sala de docentes
- 37. Espera Administración
- 38. Sala de Reuniones

- 39. Área administrativa
- 40. Dirección
- 41. Archivo
- 42. Depósito materiales
- 43. Espera
- 44. Oficina de bienestar
- 45. Losa Multiuso tipo I
- 46. Losa Multiuso tipo II
- 47. Corredor

- 48. Huertos
- 49. Área verde
- 50. Estacionamientos
- 51. Almacén general
- 52. Maestranza
- 53. Taller de arte

**SEGUNDA PLANTA**  
ESC. 1:250

